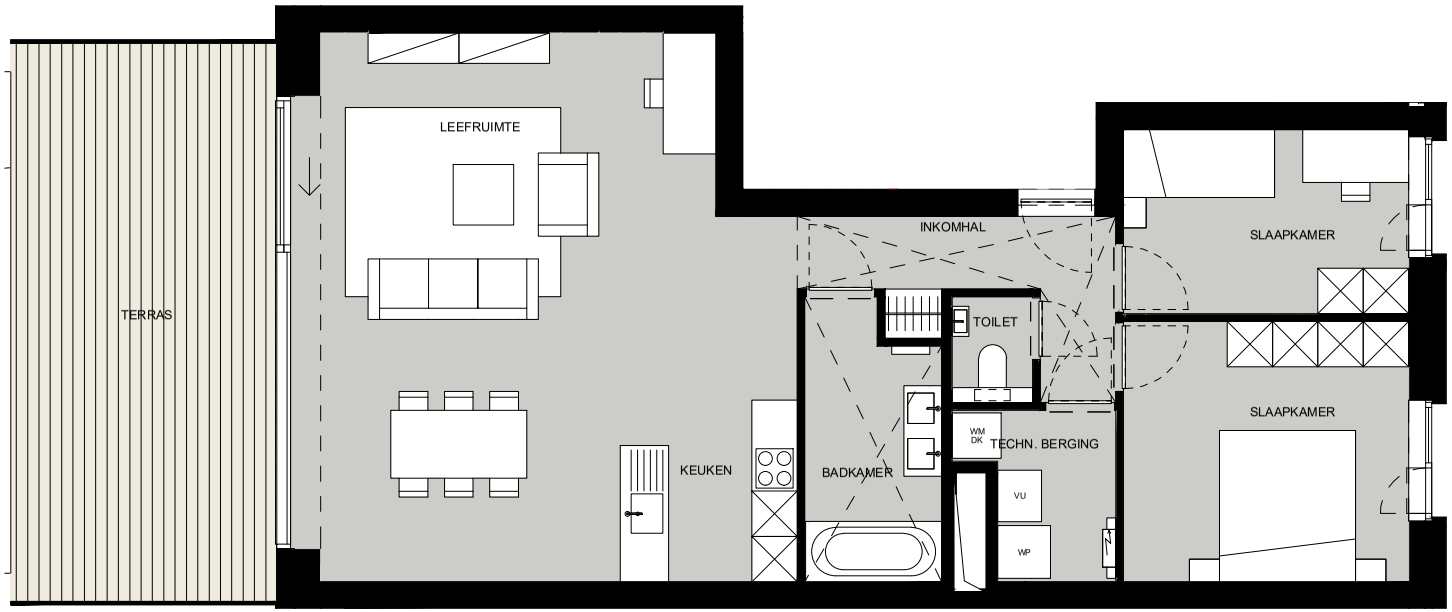
TERRAS
LEEFRUIMTE
KEUKEN
INKOMHAL
BADKAMER
TOILET
WM
DK
TECHN. BERGING
VU
WP
SLAAPKAMER
SLAAPKAMER