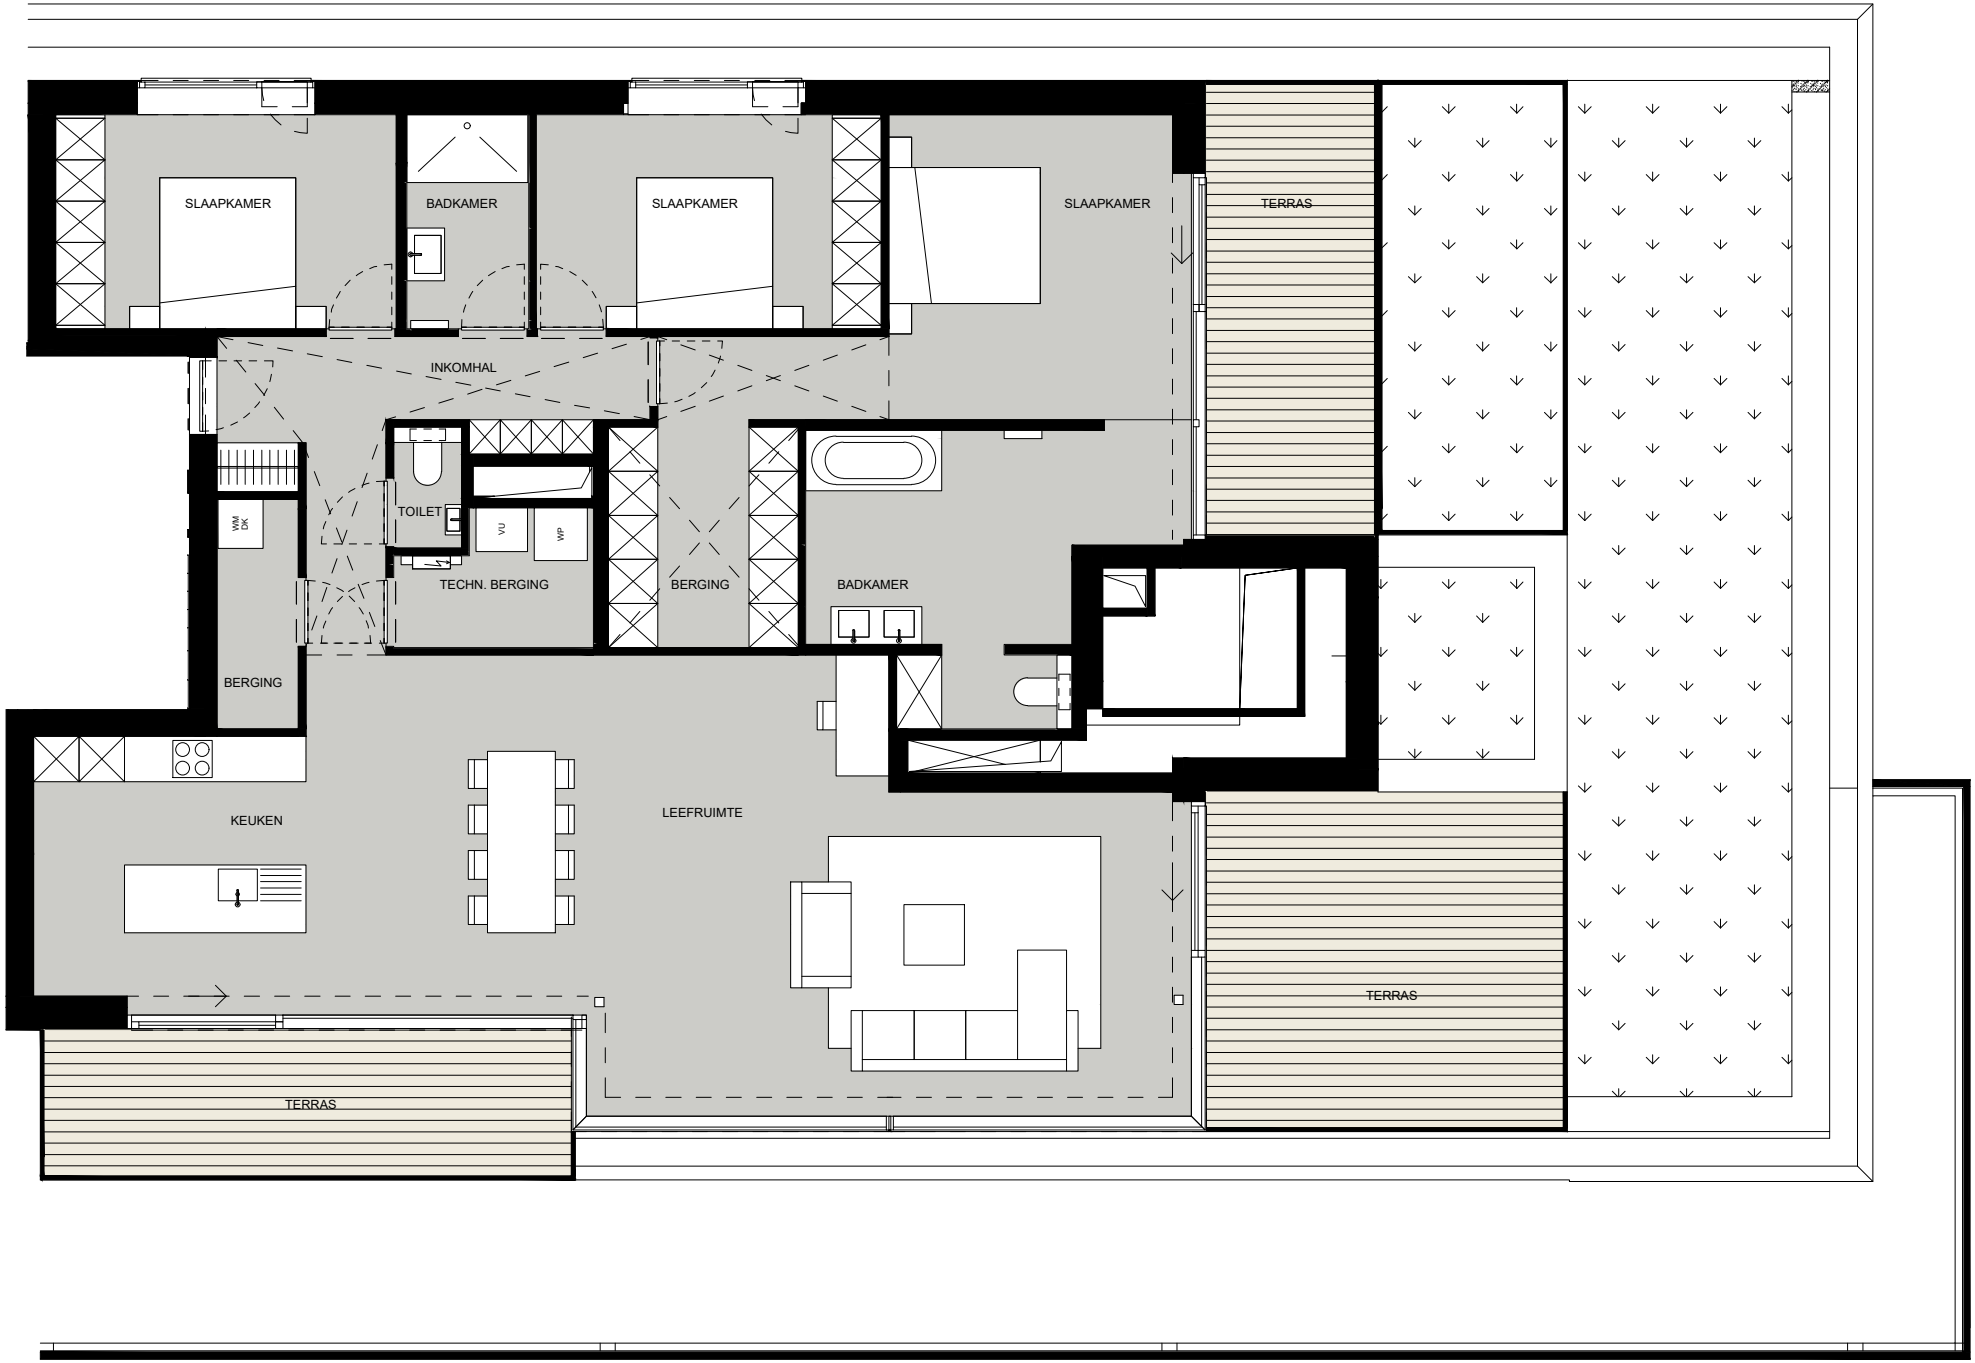
SLAAPKAMER
BADKAMER
SLAAPKAMER
SLAAPKAMER
TERRAS
INKOMHAL
TOILET
VU
WP
WM
DK
TECHN. BERGING
BERGING
BADKAMER
BERGING
KEUKEN
LEEFRUIMTE
TERRAS
TERRAS